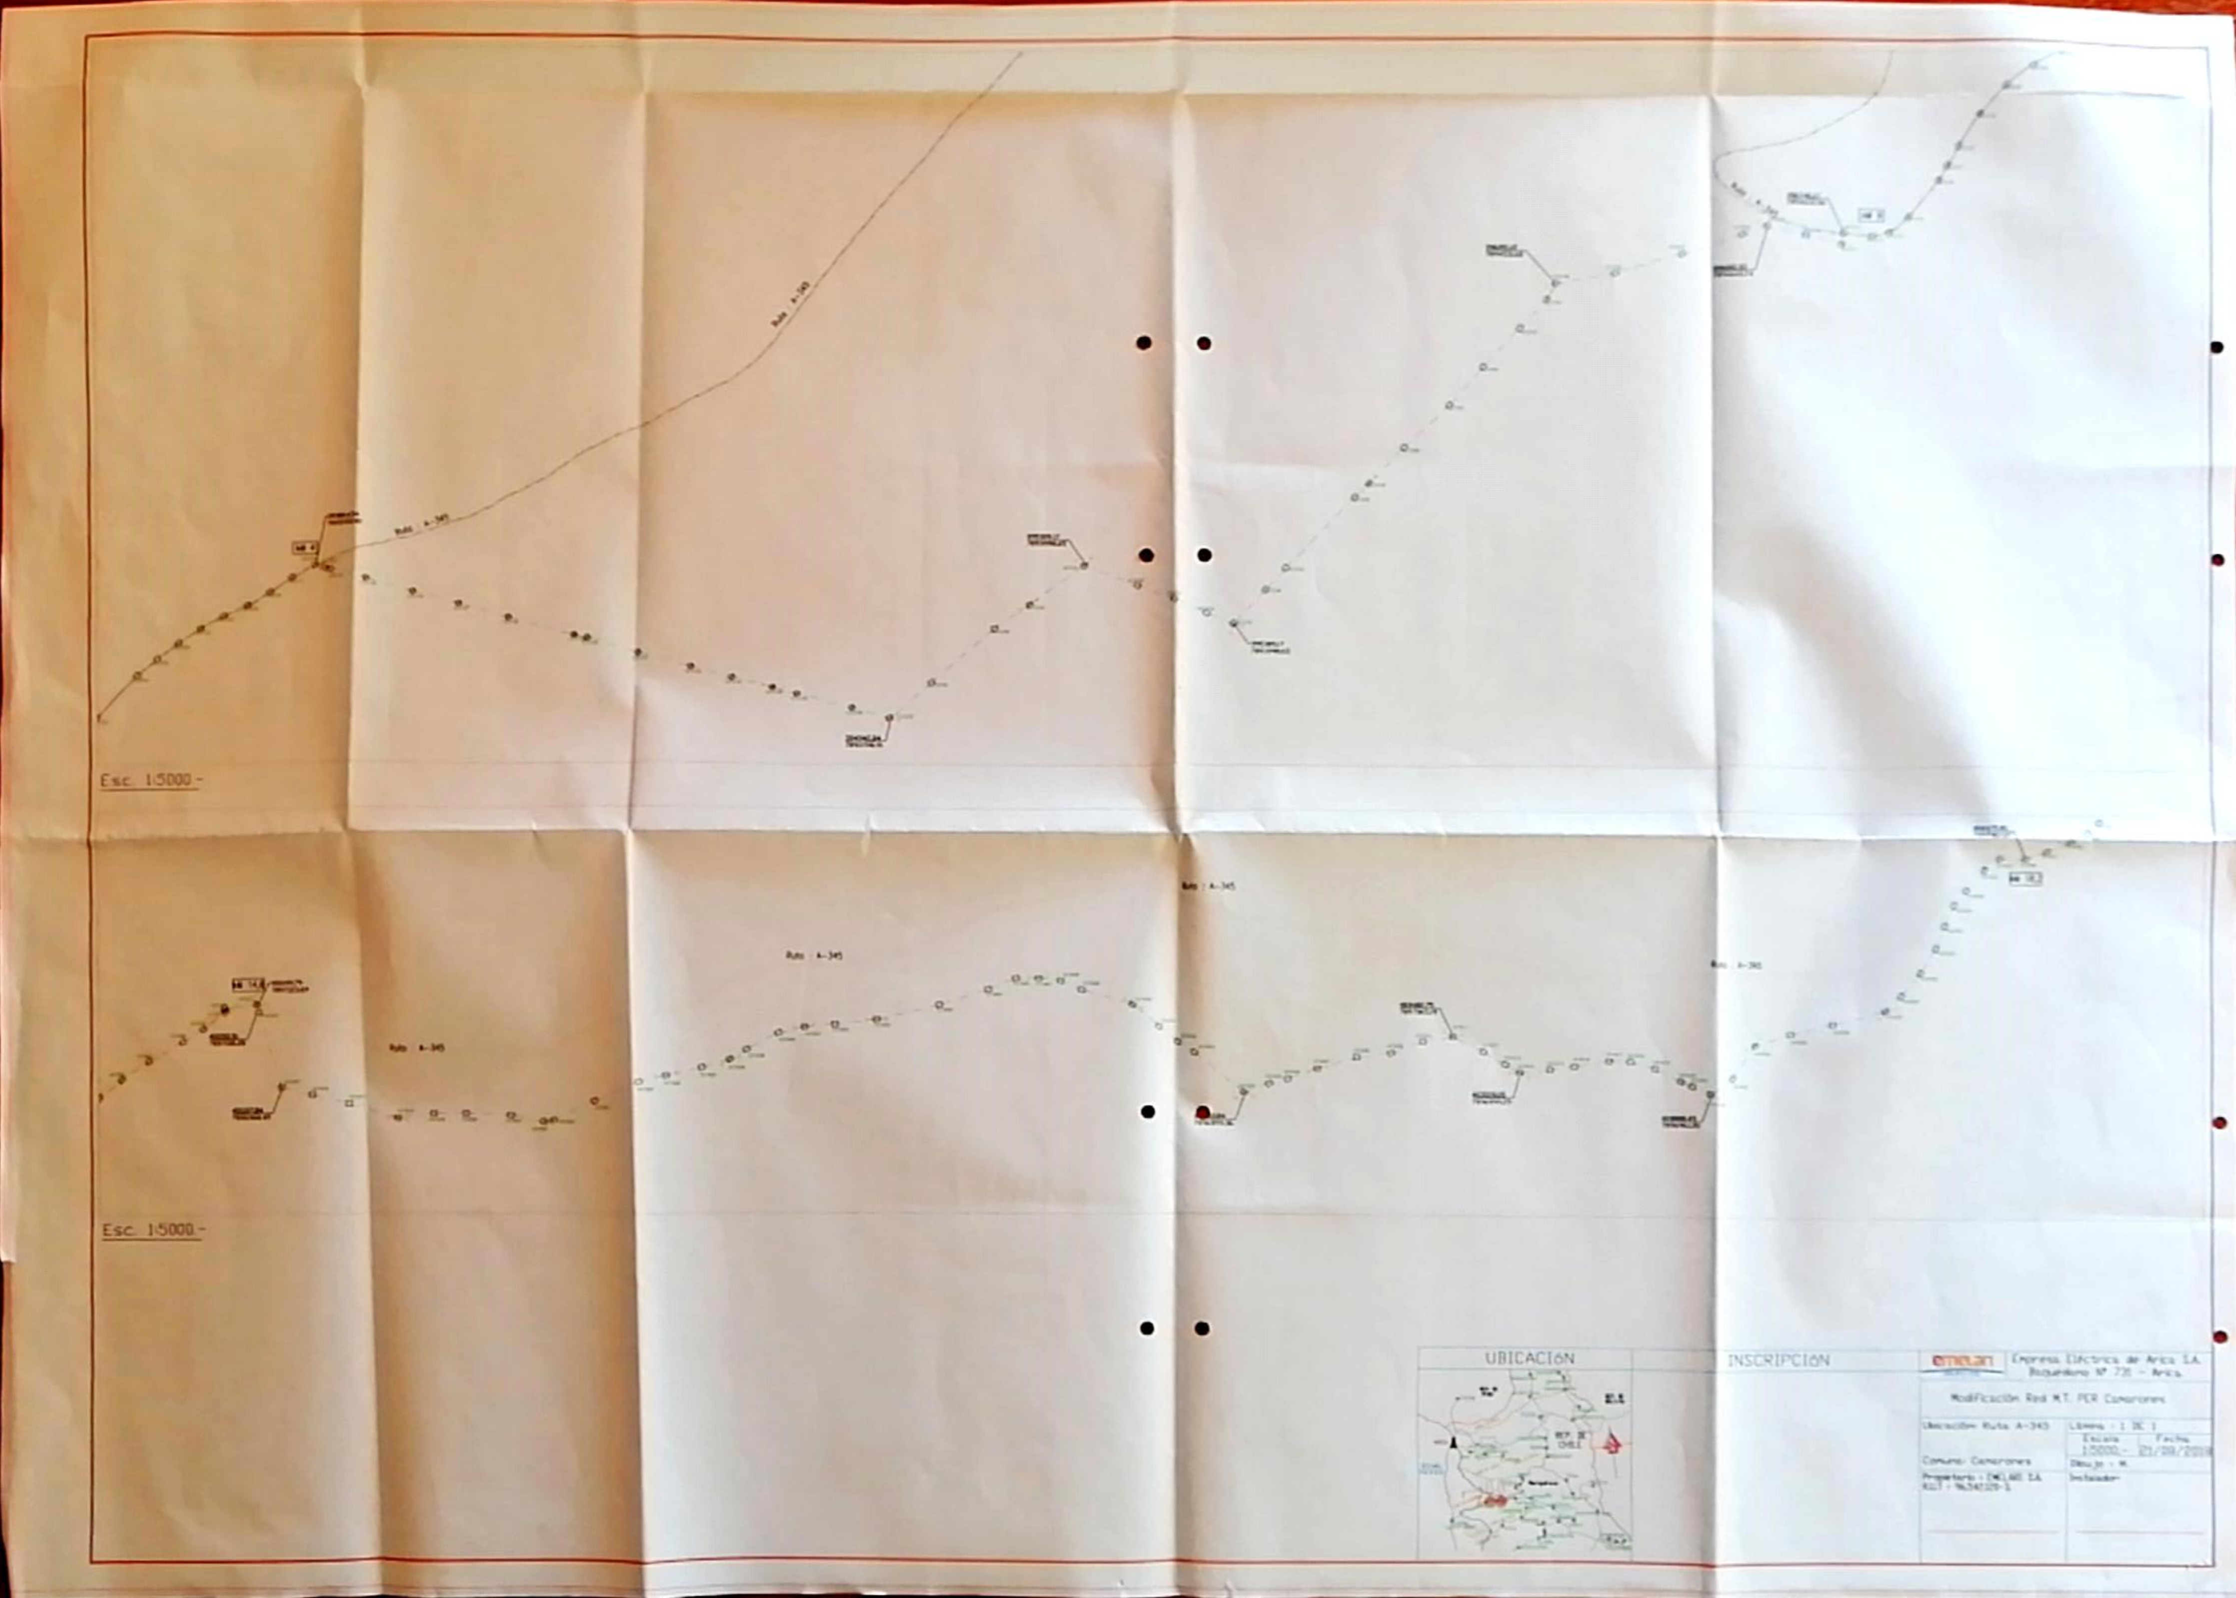


Ruta A-345
Ruta A-345
Esc. 1:5000.-
Ruta A-345
Ruta A-345
Ruta A-345
Ruta A-345
Esc. 1:5000.-
UBICACIÓN
REP. DE CHILE
INSCRIPCIÓN
emelari
Empresa Eléctrica de Arica S.A.
Baquedano Nº 731 - Arica.
Modificación Red M.T. PER Camarones
Ubicación: Ruta A-345
Lámina : 1 DE 1
Escala
1:5000.-
Fecha
21/08/2018
Comuna: Camarones
Dibujo : M.
Propietario : EMELARI S.A.
RUT : 96.542120-3
Instalador: